FORMAT A3

Стойка администратора.

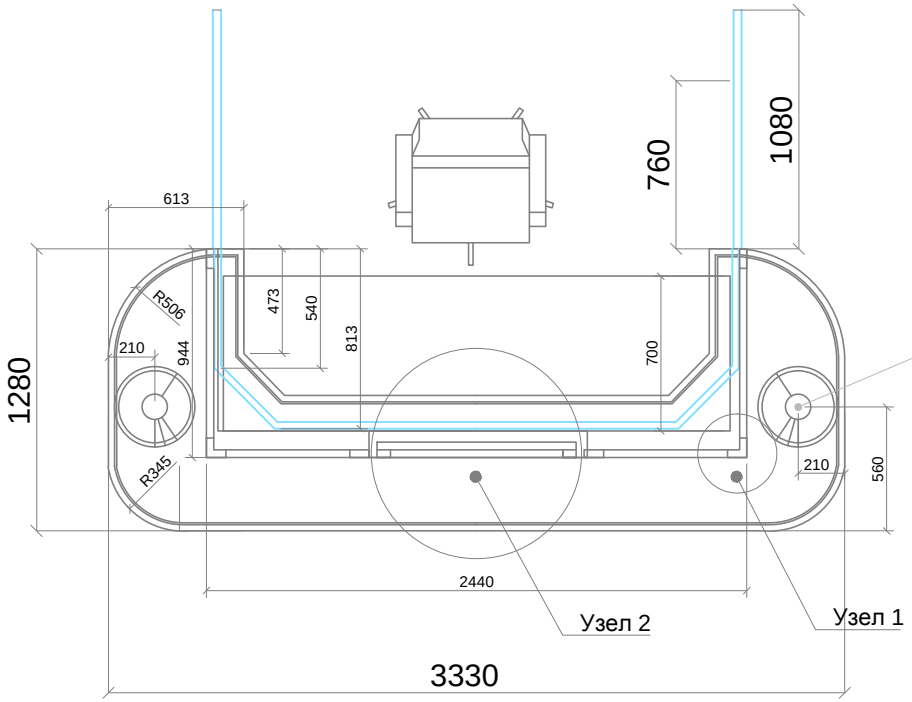

Предусмотреть вывод
для светильников

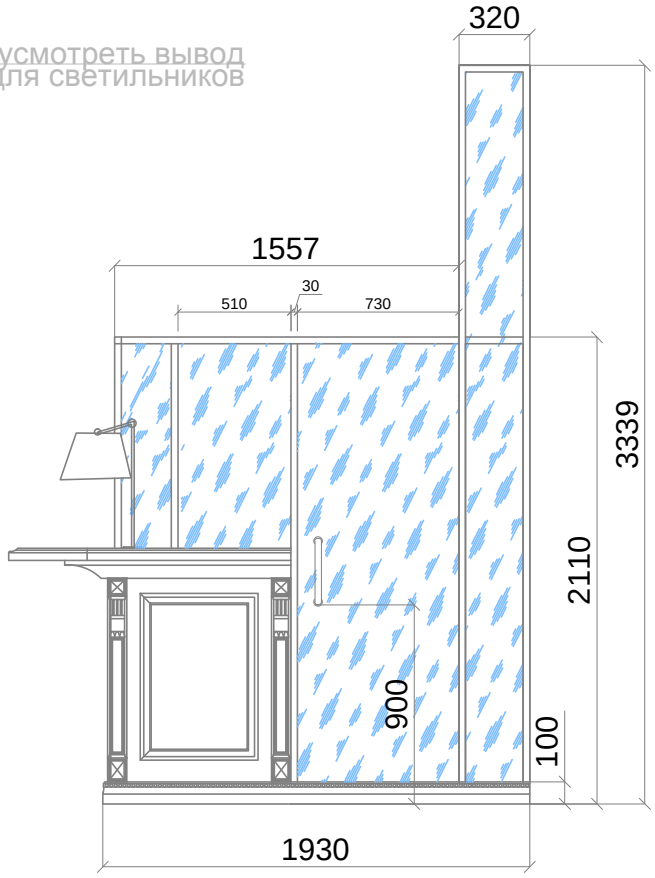

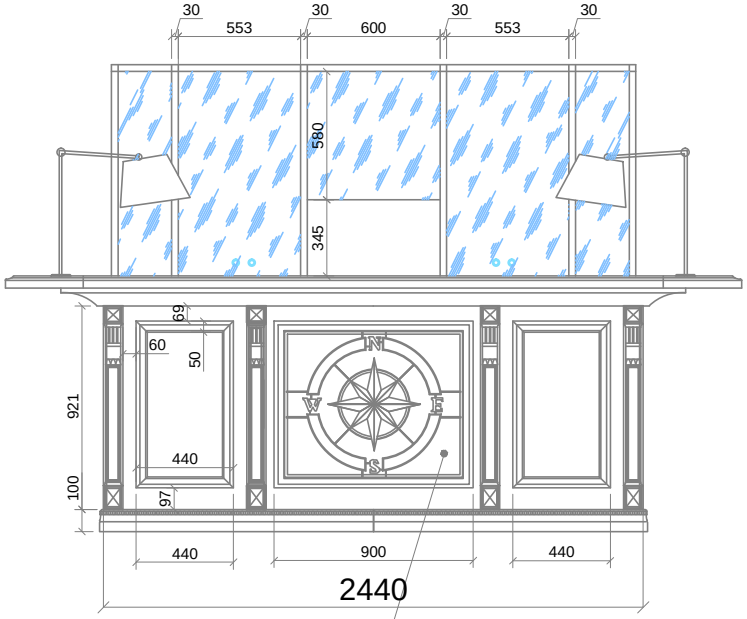

За декоративным элементом зеркало
с эффектом старения(см. 3д картинку)

							Заказчик: Российский морской регистр судоходства. АР
							Входная группа с разработкой стойки администратора. по адресу: г.Санкт-Петербург, Дворцовая набережная д.8
Изм.	Кол. уч.	Лист.	№ док.	Подпись	Дата		
							Дизайн проект.
						Стадия	Лист	Масштаб
						РП	6	1:25
Выполнил:		Новикова М.М.			28.08.14		
							Стойка администратора.

NOVIKOVA INTERIORS

Согласовано:

Взам. инв №:

Подпись и дата:

Инв. № подл.: