



Согласовано:

Ивл. № подл.:  
 Подпись и дата:  
 Взам. инв №:


### D-D

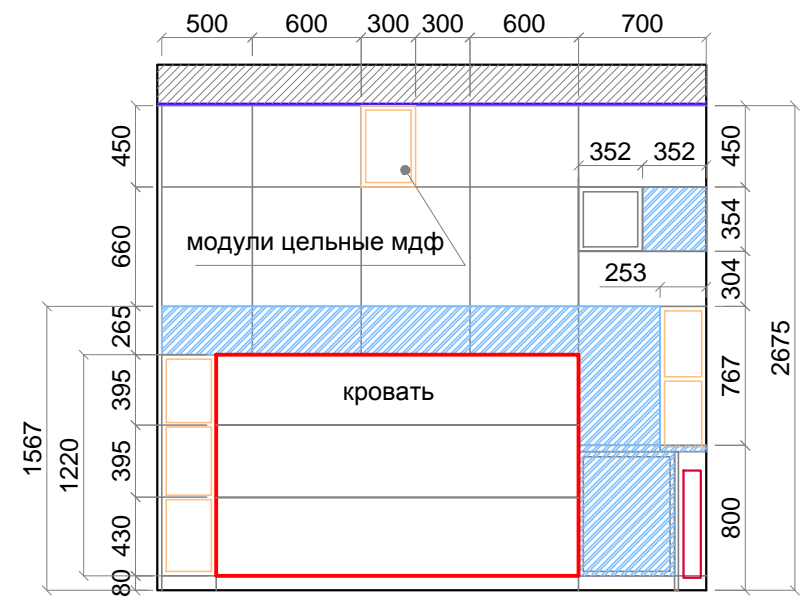

### E-E

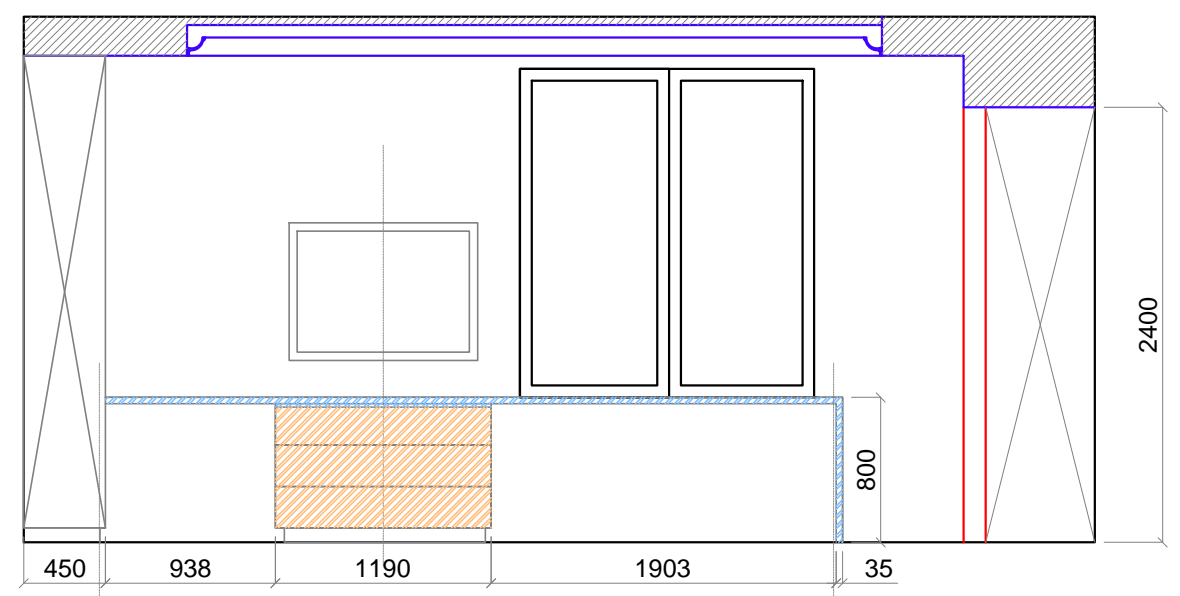

### Развертка экрана под батарею

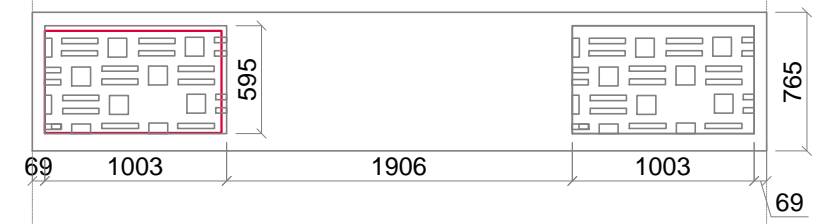

						Заказчик: частное лицо		АР		
						КВАРТИРА ЧАСТНОГО ПОЛЬЗОВАНИЯ				
						по адресу: г. Санкт-Петербург, Московское шоссе д. 12.				
Изм.	Кол. уч.	Лист.	№ док.	Подпись	Дата	Дизайн проект.		Стадия	Лист	Масштаб
								РП	13	
Выполнил:		Новикова М.М.		11.09.14		Разрезы D -D, E-E				