


ЭКСПЛИКАЦИЯ ПОМЕЩЕНИЙ:

1. Прихожая	6,74
2. Холл - гардерб	8,66
3. Санузел	8,17
4. Кухня - Столовая	20,0
5. Гостиная	15,6
6. Спальня	13,67
Всего:	72,79 кв. м

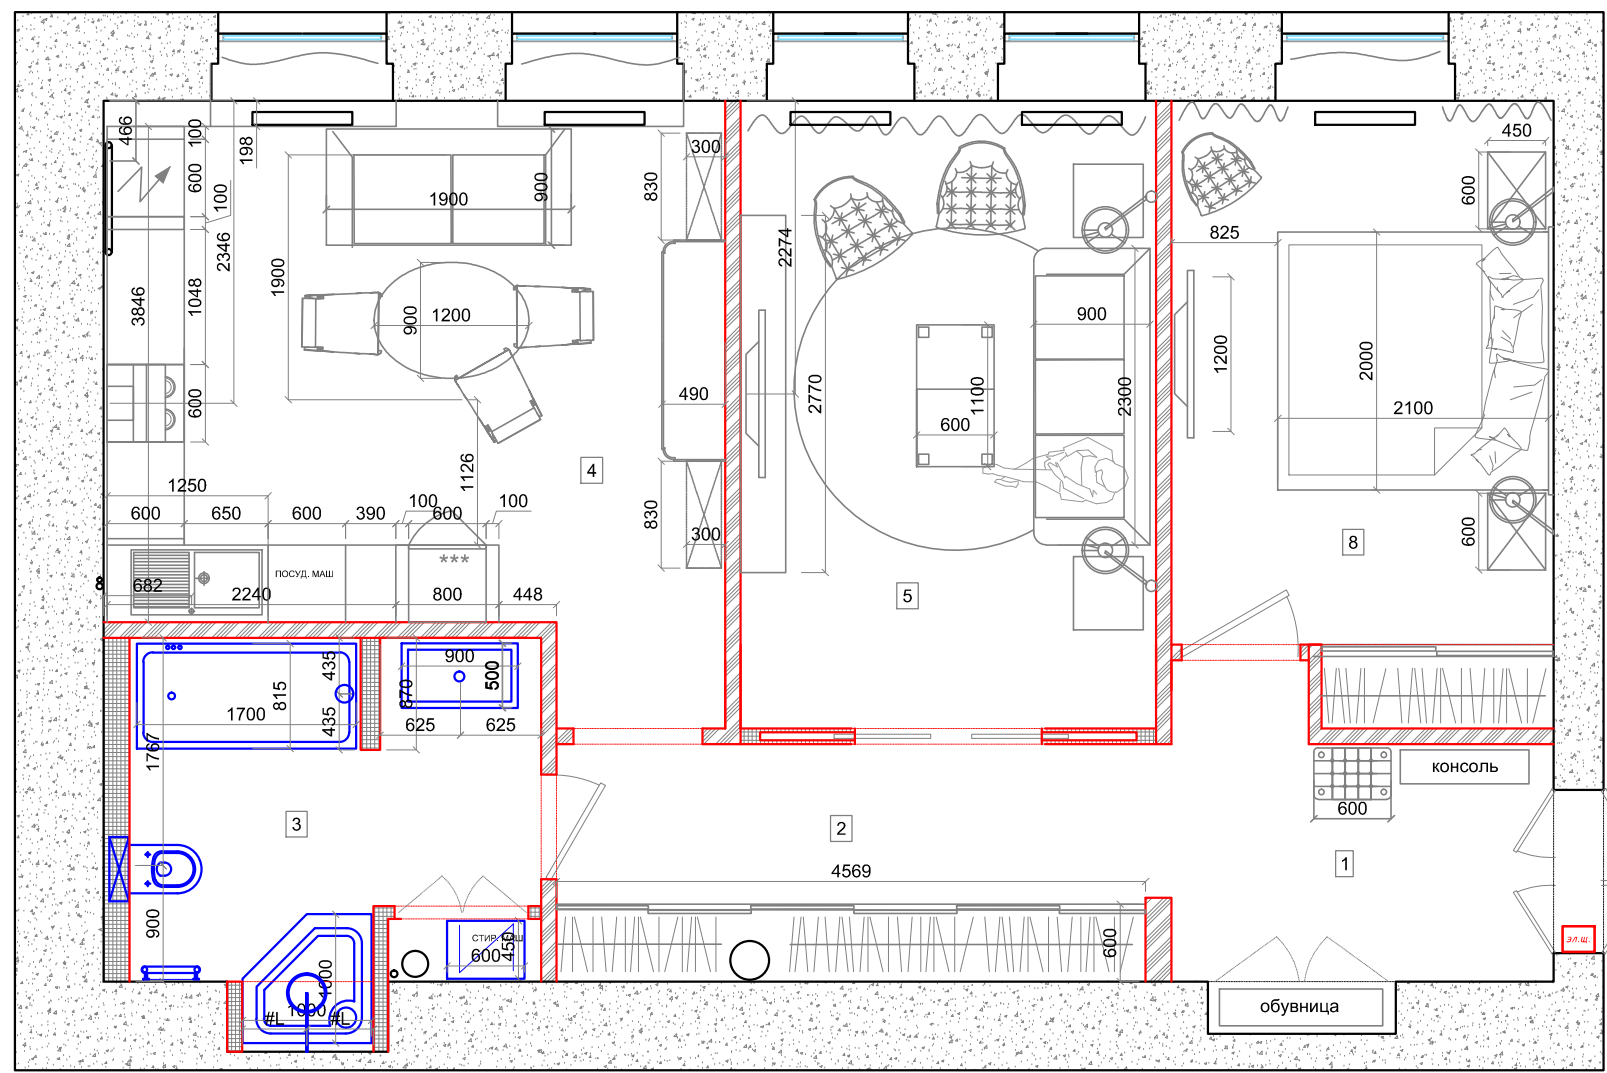

Согласовано:

Имя, № подл.: \_\_\_\_\_ Подпись и дата: \_\_\_\_\_ Взам. инв №: \_\_\_\_\_

Изм.	Кол. уч.	Лист.	№ док.	Подпись	Дата
Выполнил:	Новикова М.М.				15.04.15

Заказчик: частное лицо АР

КВАРТИРА ЧАСТНОГО ПОЛЬЗОВАНИЯ  
по адресу: г. Санкт-Петербург, Кронверский пр.Д. 59,

Дизайн проект.

Стадия	Лист	Масштаб
РП	4	

План расстановки мебели и оборудования.

