


A-A

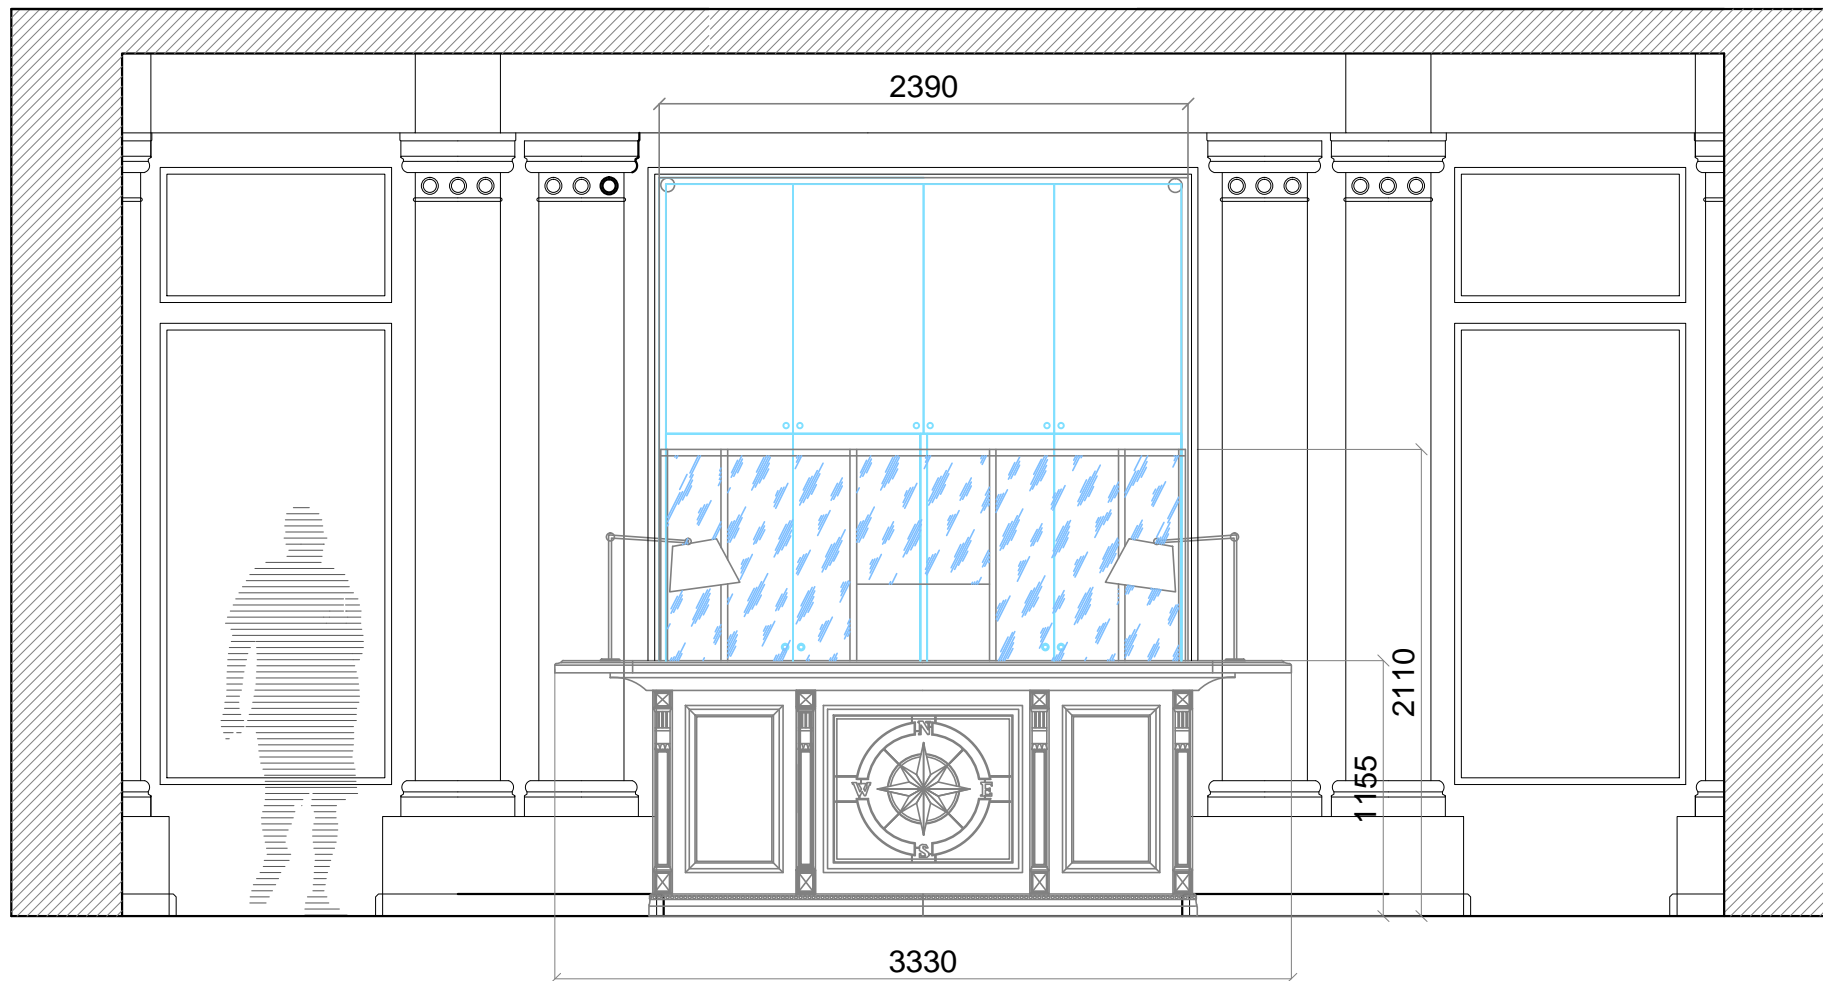

Согласовано:

Инов. № подл.:  
Подпись и дата:  
Взам. инв №:

Изм.	Кол. уч.	Лист.	№ док.	Подпись	Дата

Заказчик: Российский морской регистр судоходства. AP

Входная группа с разработкой стойки администратора.  
по адресу: г.Санкт-Петербург, Дворцовая набережная д.8

Дизайн проект.

Стадия	Лист	Масштаб
РП	5	1:25

Выполнил: Новикова М.М. 28.08.14

Разрез А-А, В-В

