FORMAT A3

## ЭКСПЛИКАЦИЯ ПОМЕЩЕНИЙ:

| | |
|---|---|
| 1. Прихожая | 5,34 |
| 2. Гардеробная | 2,83 |
| 3. Гостиная | 24,0 |
| 4. Санузел малый | 3,22 |
| 5. Кухня - Столовая | 18,95 |
| 6. Спальня | 24,0 |
| 7. Детская для девочки | 17,7 |
| 8. Детская для мальчика | 16,92 |
| 9. Холл | 5,09 |
| 10. Санузел большой | 5,81 |
| 11. Лоджия | 2,09 |
| Всего: | 126,0кв.м |

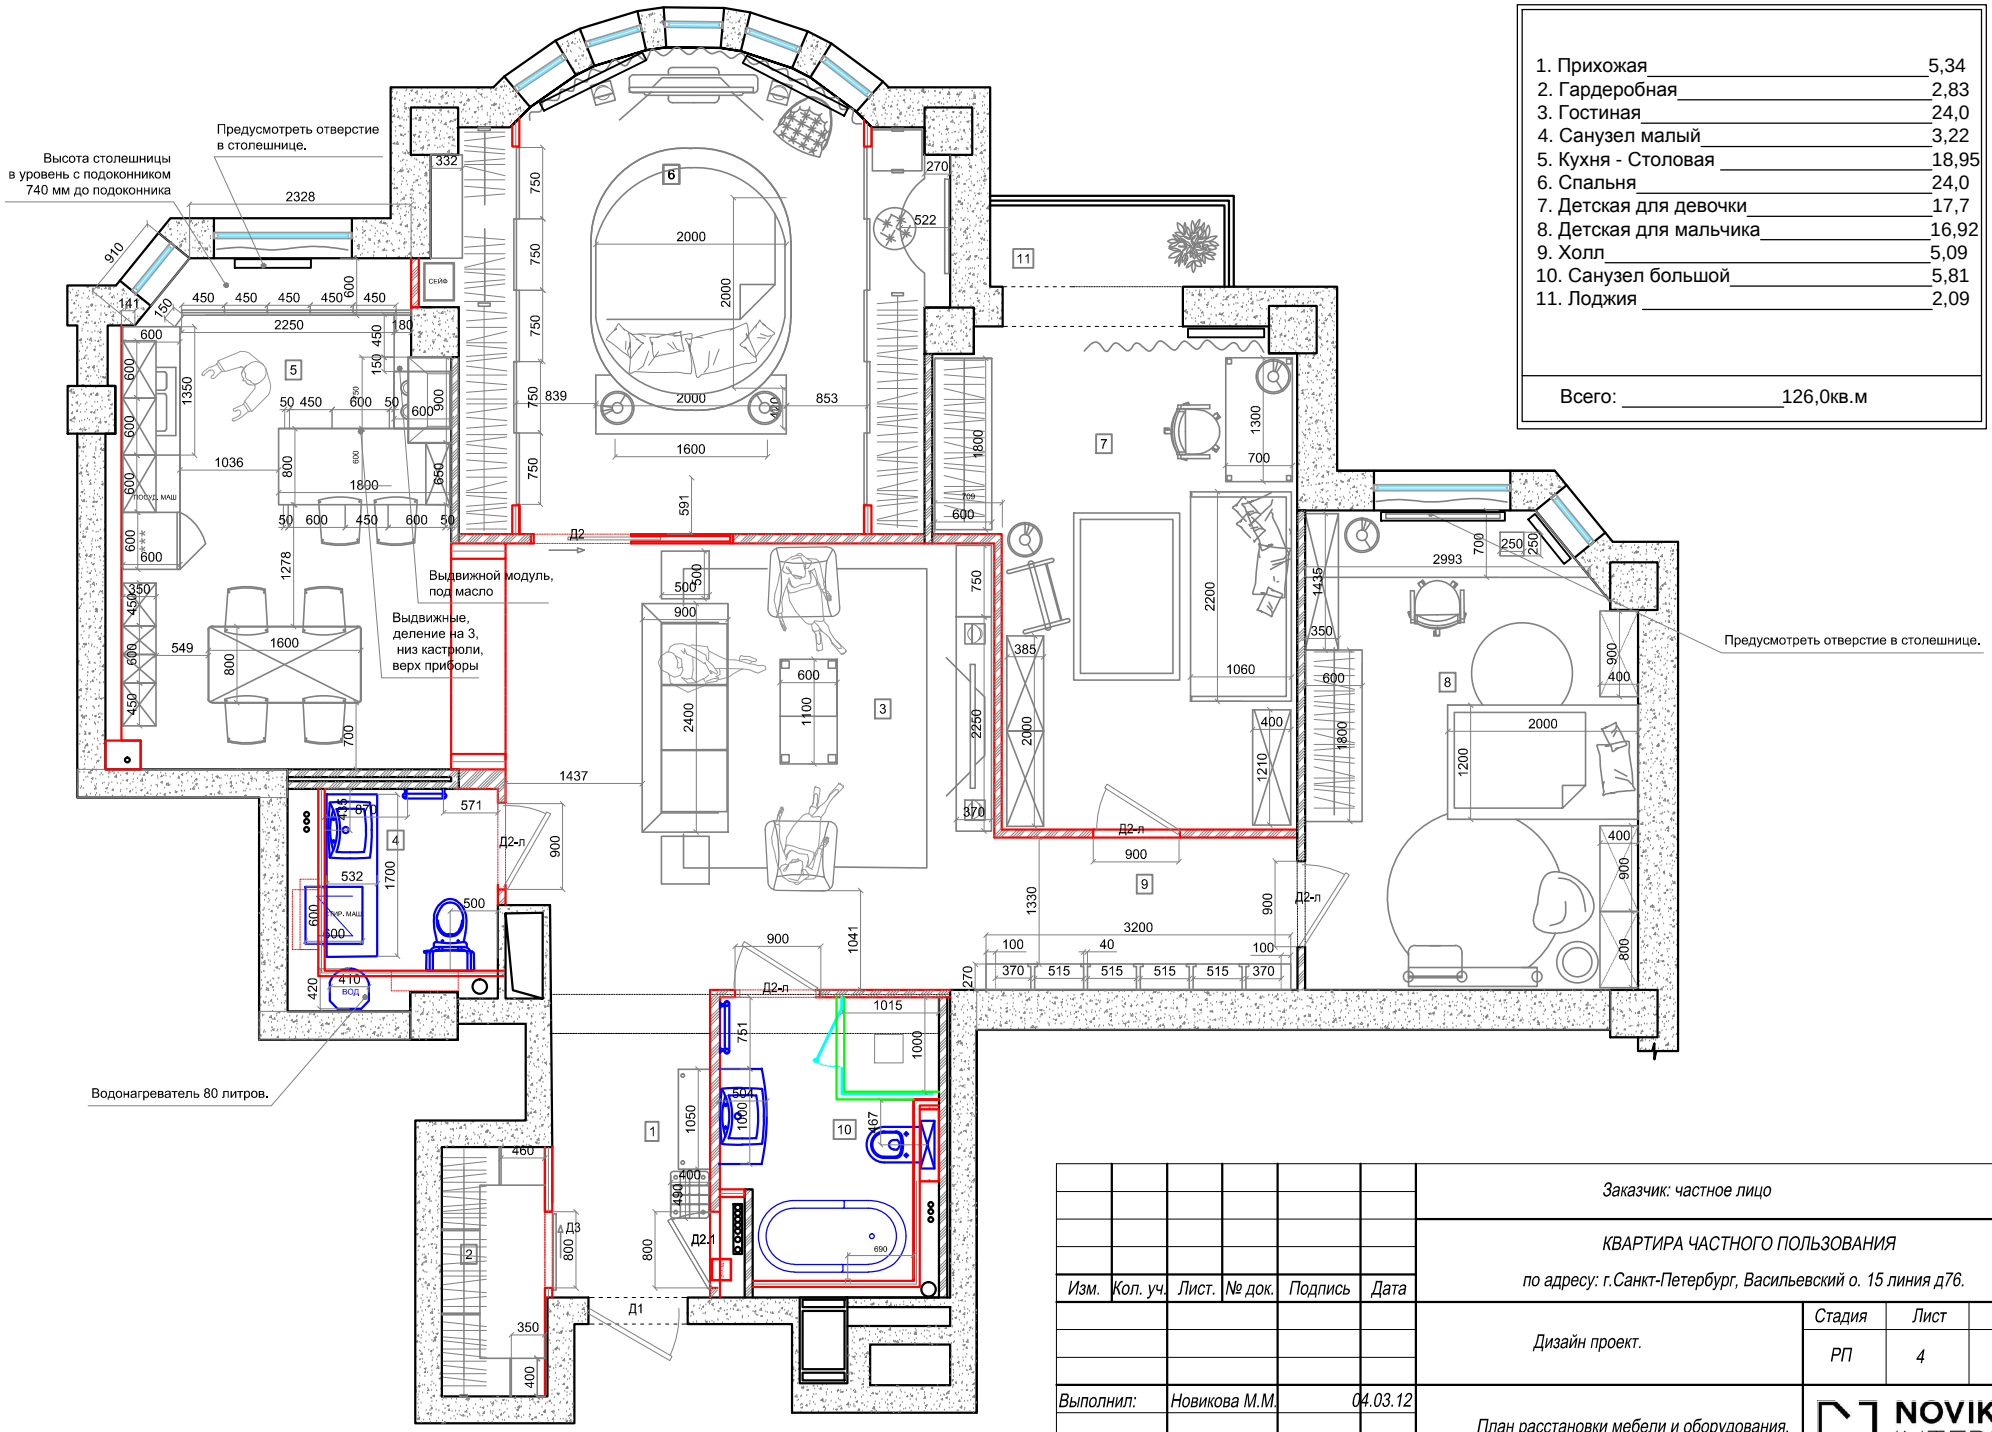


Согласовано:

Взам. инв №:

Подпись и дата:

Инв. № подл.:

| Изм. | Кол. уч. | Лист. | № док. | Подпись | Дата |
|---|---|---|---|---|---|
| Выполнил: | | Новикова М.М. | | | 04.03.12 |

Заказчик: частное лицо — АР

КВАРТИРА ЧАСТНОГО ПОЛЬЗОВАНИЯ

по адресу: г.Санкт-Петербург, Васильевский о. 15 линия д76.

Дизайн проект.

| Стадия | Лист | Масштаб |
|---|---|---|
| РП | 4 | |

План расстановки мебели и оборудования.

NOVIKOVA INTERIORS